







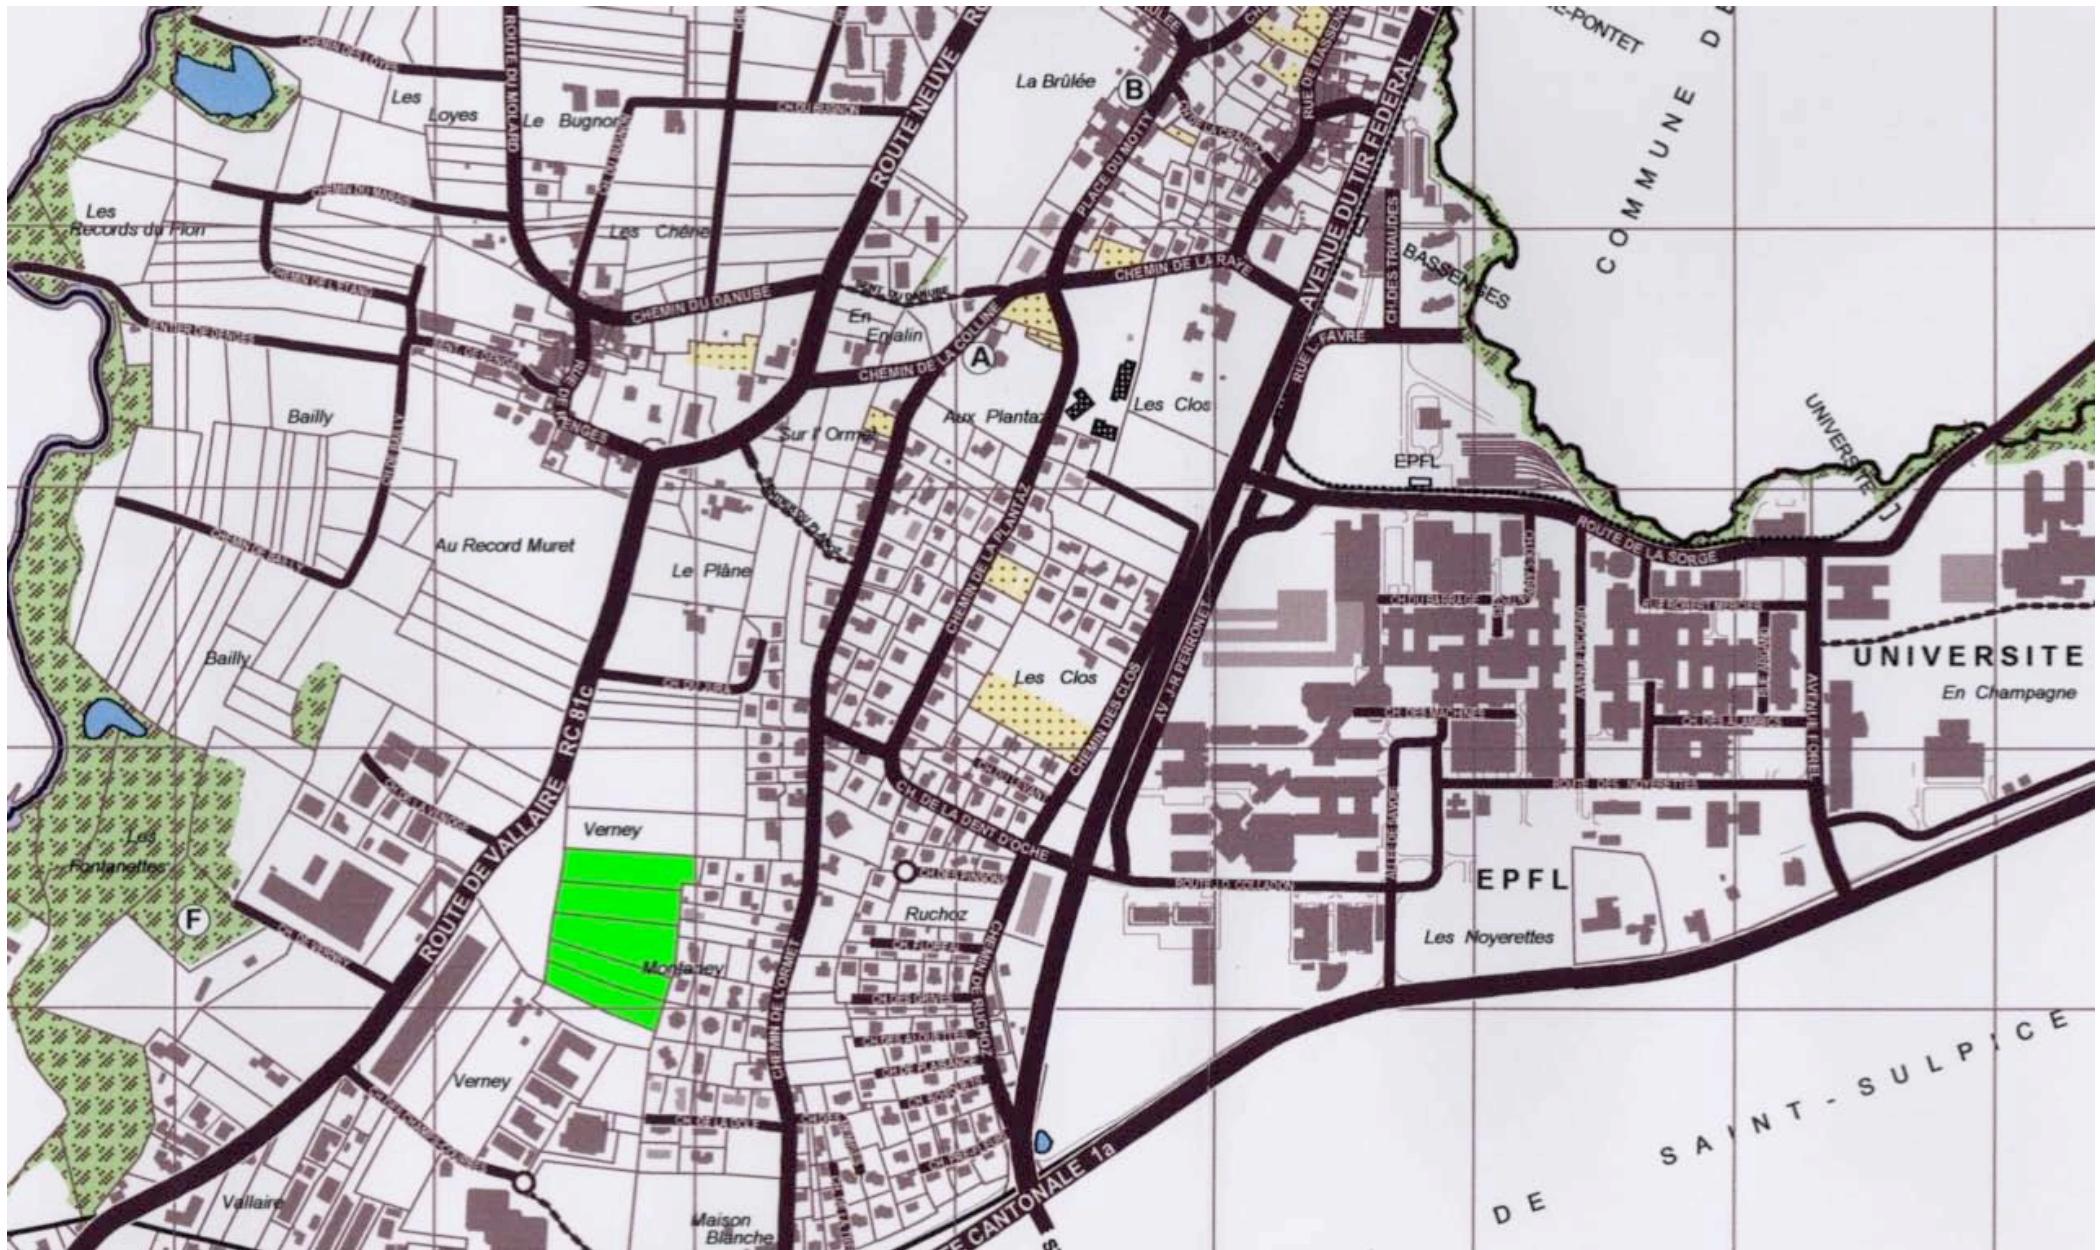



VERNEY-MONTANEY






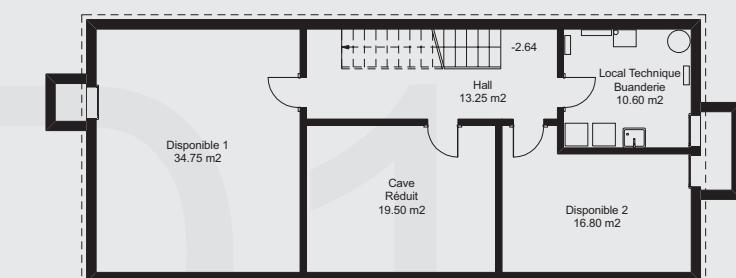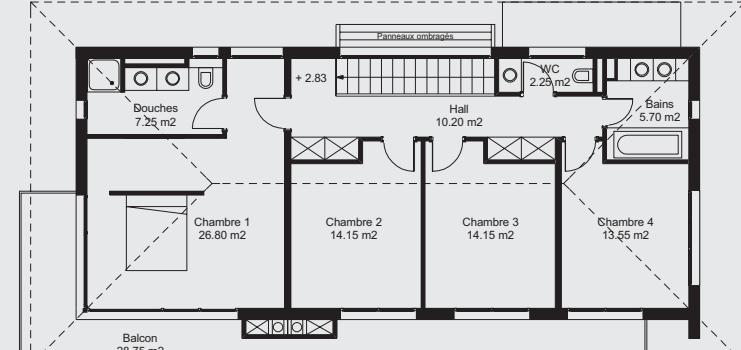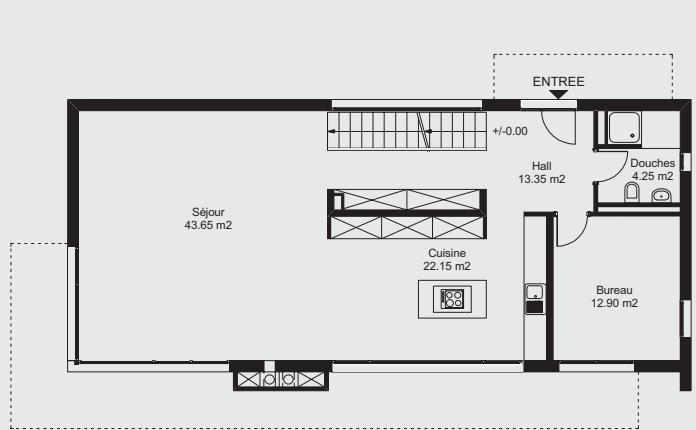

SOUS-SOL

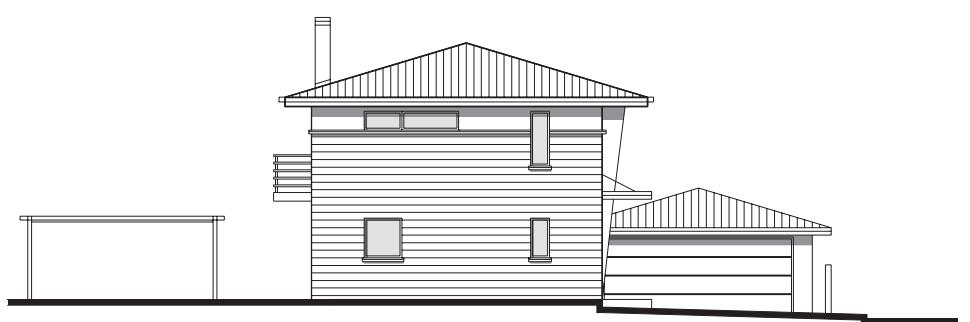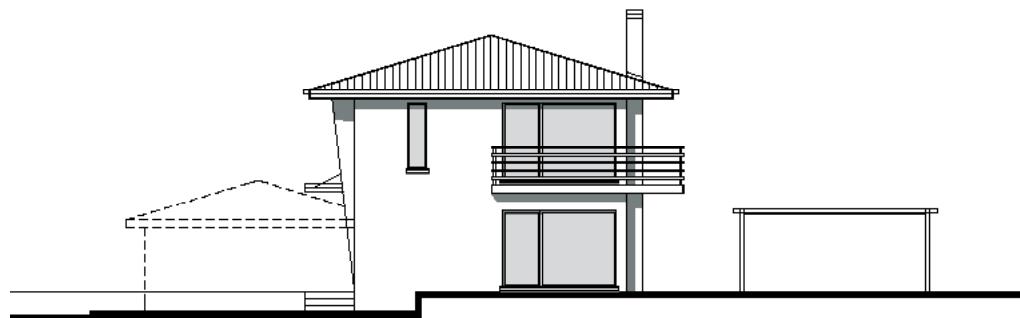


D1

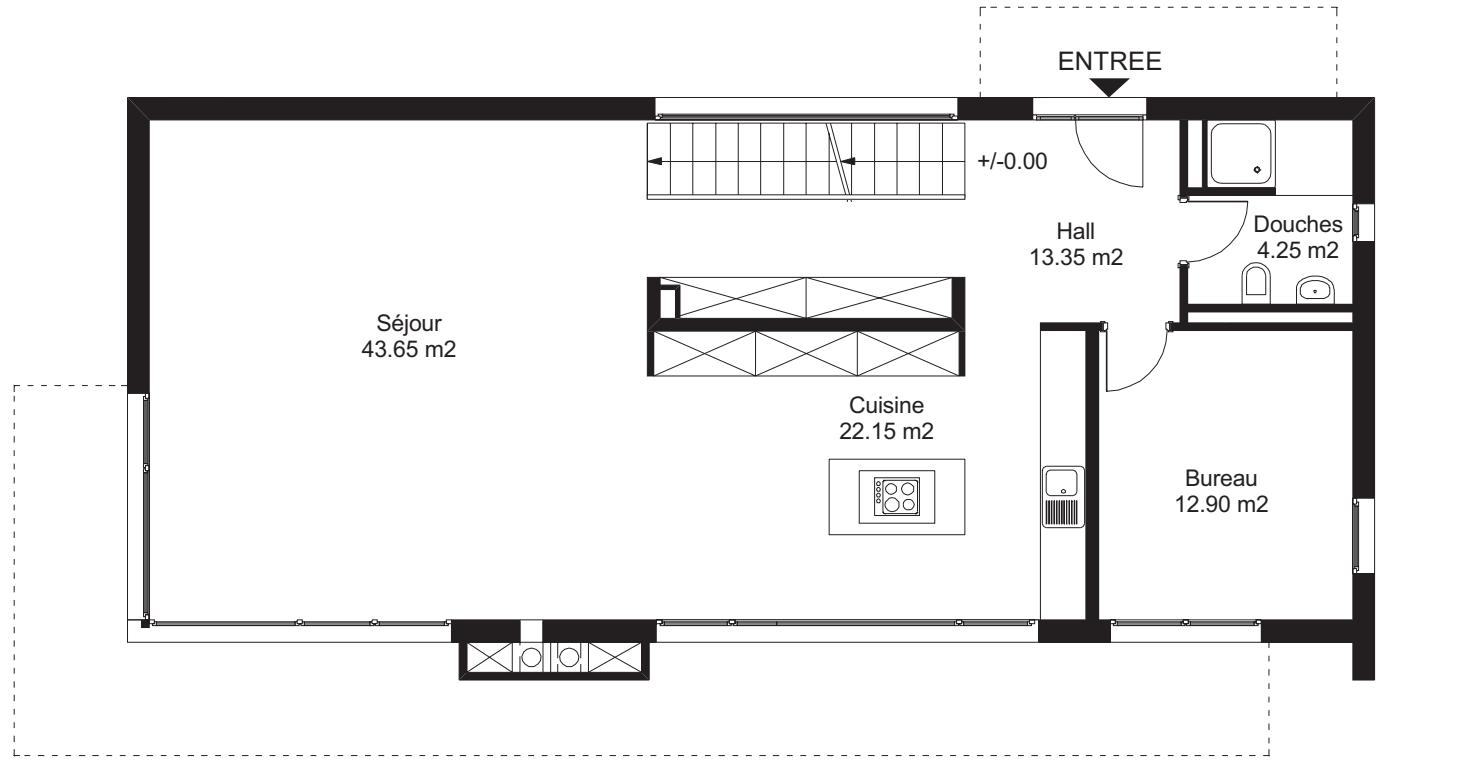

PLAN REZ-DE-CHAUSSEE 1/100

ATELIER D'ARCHITECTURE BRODARD & BILLIAERT SA _ RUE DE LAUSANNE 24 _ 1110 MORGES

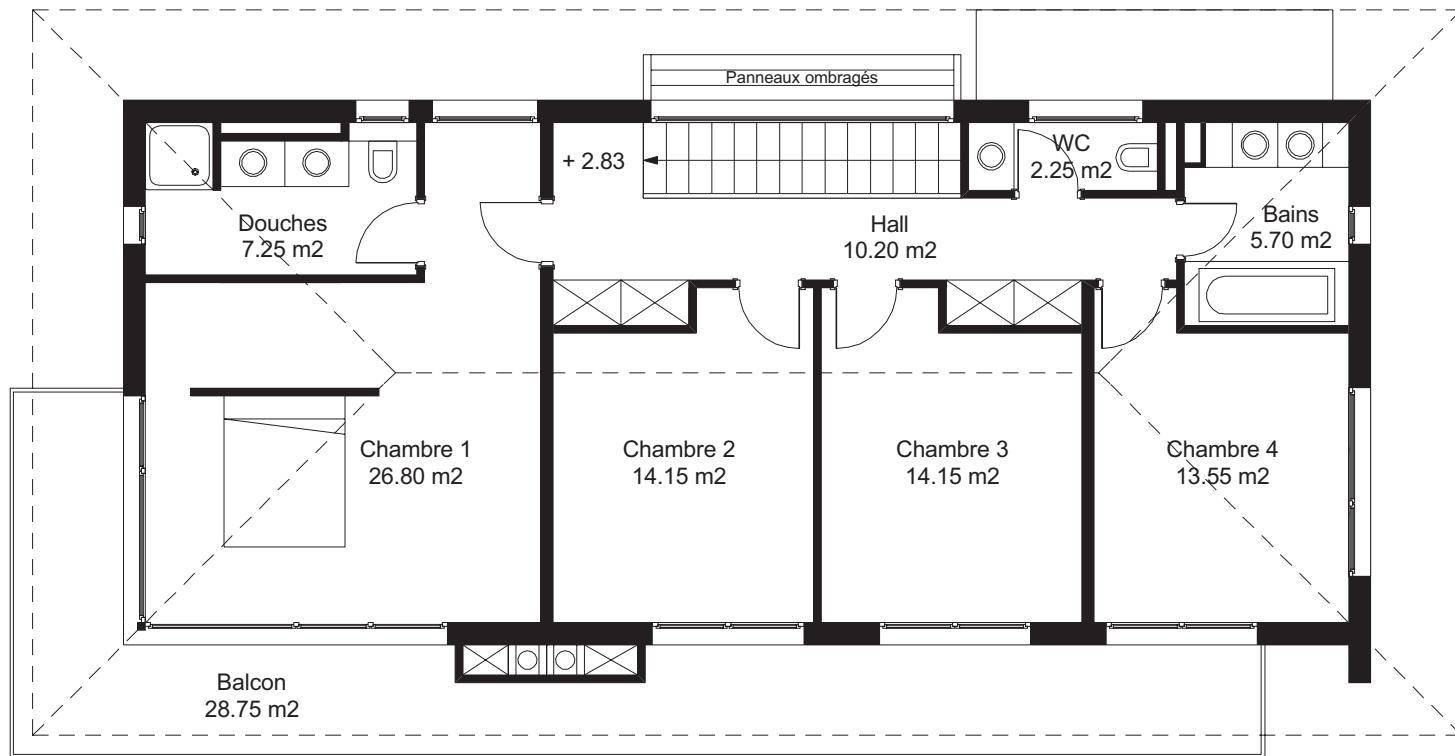


D1

PLAN ETAGE 1/100

ATELIER D'ARCHITECTURE BRODARD & BILLIAERT SA _ RUE DE LAUSANNE 24 _ 1110 MORGES




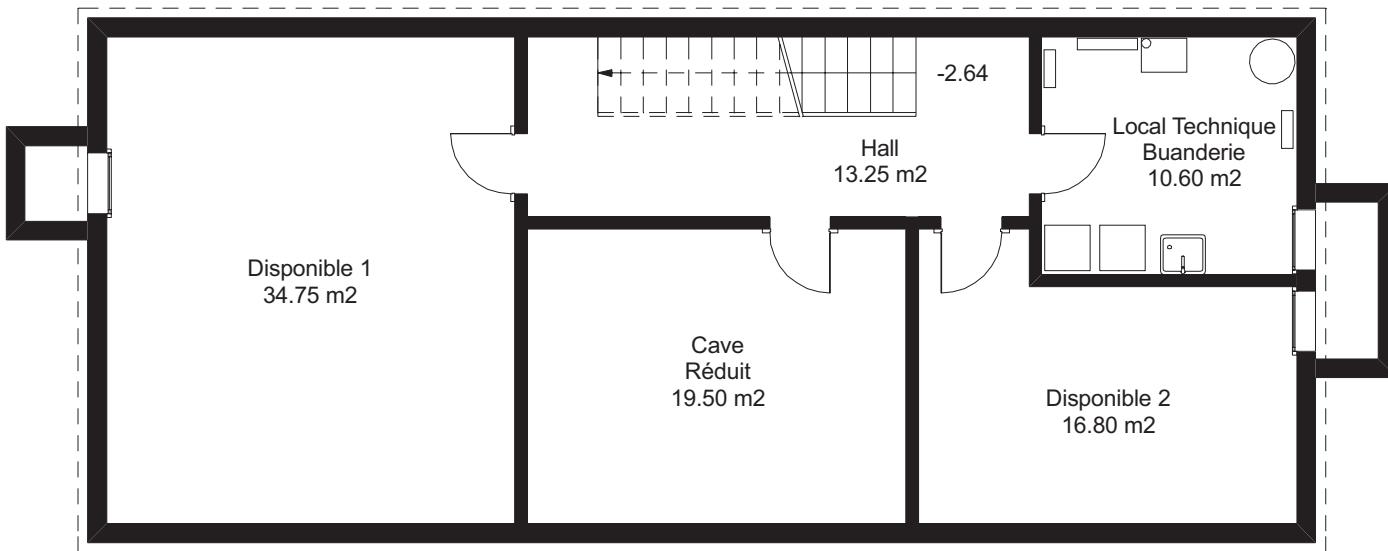


D1

PLAN SOUS-SOL 1/100

ATELIER D'ARCHITECTURE BRODARD & BILLIAERT SA _ RUE DE LAUSANNE 24 _ 1110 MORGES



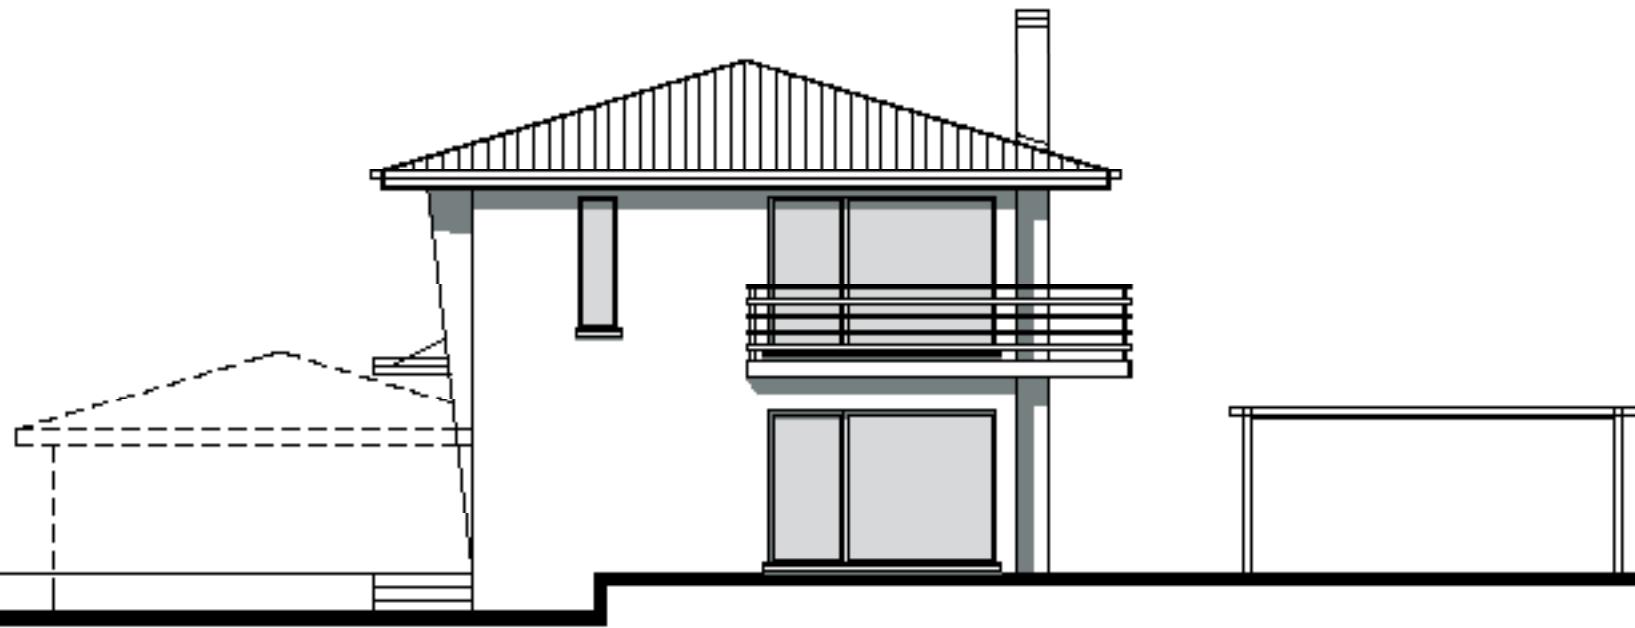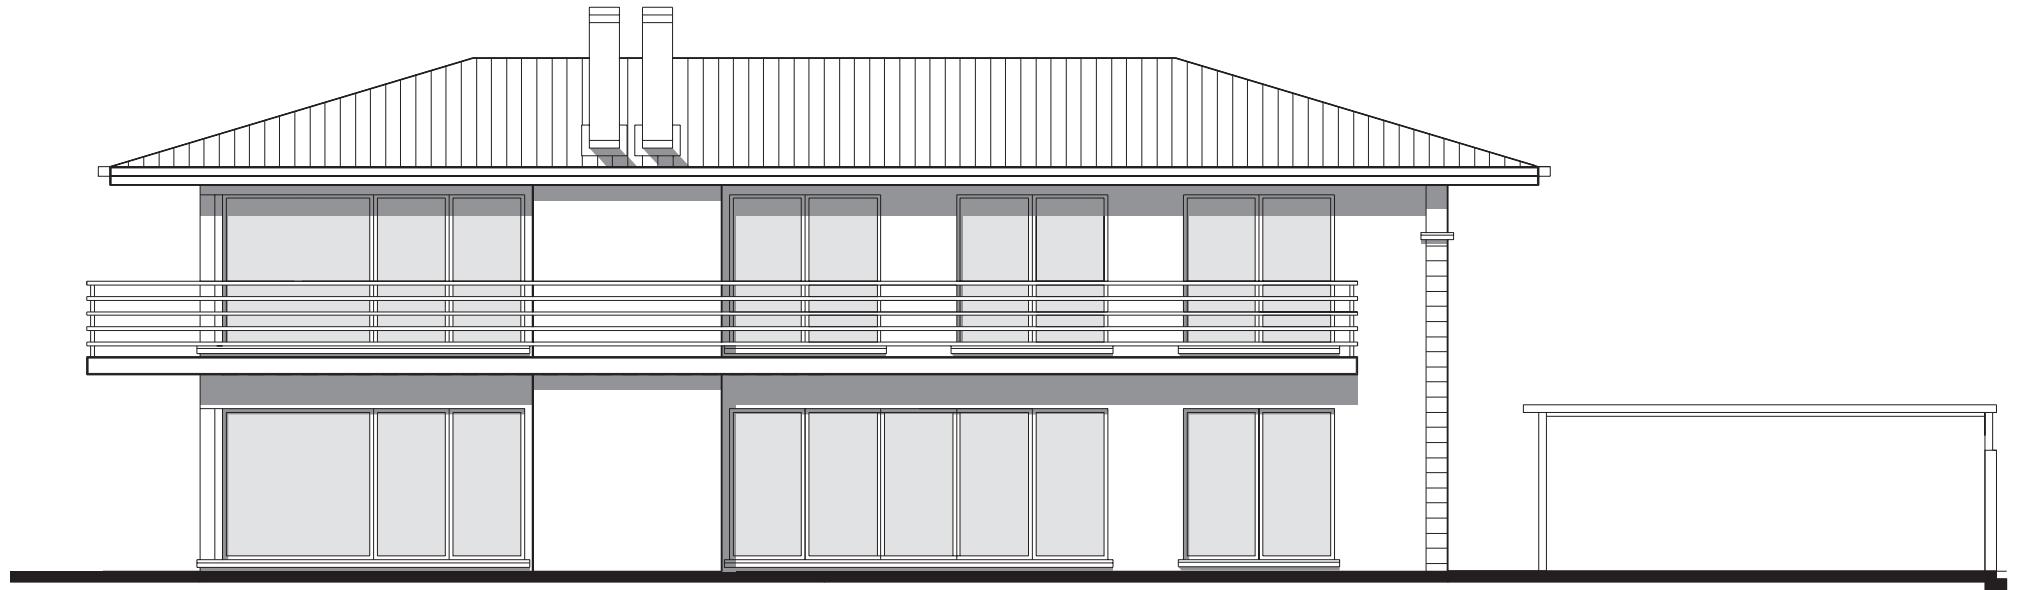



D 1

FACADES NORD _ EST 1/100

ATELIER D'ARCHITECTURE BRODARD & BILLIAERT SA _ RUE DE LAUSANNE 24 _ 1110 MORGES

DESCRIPTIF GENERAL DES TRAVAUX

REMARQUE GENERALE

Le présent descriptif concerne la construction des villas, ainsi que les équipements intérieurs, canalisations intérieures et extérieures, le terrassement et les aménagements extérieurs. L'exécution des matériaux sera conforme aux règles générales des normes S.I.A. et aux prescriptions cantonales (eau, électricité, gaz et téléphone, service de l'assainissement, département des travaux publics, protection civile, SUVA, etc...). Toutes modifications de ce descriptif en cours de chantier feront l'objet d'un avenant et seront exécutées uniquement après approbation par la direction des travaux. L'entreprise générale se réserve le droit d'effectuer des modifications techniques à ce descriptif, n'ayant pas d'incidence sur la qualité de la construction.

A. INSTALLATION DE CHANTIER - ECHAFAUDAGES - TERRASSEMENT - REMBLAYAGE - CANALISATIONS - MACONNERIE - BETON ARME.

A.1 - INSTALLATION DE CHANTIER

- Toutes les installations, machines, matériel nécessaire aux travaux.
- Signalisations routières selon exigences du D.T.P. et de la police, pour les travaux de viabilité.
- Nettoyage hebdomadaire des extérieurs, si nécessaire.
- Toutes les protections nécessaires.

A.2 - ECHAFAUDAGES

- Montage, démontage et location d'éléments d'échafaudages en tubulaire, selon prescriptions du service de l'inspection des chantiers.

A.3 - TERRASSEMENT

- Décapage de la terre végétale sur une profondeur de 20 à 30 cm environ et mise en dépôt sur le chantier.
- Fouille en pleine masse pour excavation et mise en dépôt sur le chantier (séparé de la végétale), évacuation éventuelle du surplus de la terre de remblai.
- Fouille en fendue pour canalisations et semelles de fondations.

A.4 - REMBLAYAGE

- Remblayage avec les terres du terrassement autour des villas.
- Épandage de la terre végétale avec mise en forme générale.

A.5 - CANALISATIONS

- Exécution d'un réseau de canalisations E.U. et E.C. en tuyaux P.V.C. selon plans, y compris raccordement aux regards E.U. et E.C.
- Regards E.U. et E.C. en ciment, selon exigences de la Commune.
- Grille d'écoulement dans buanderie raccordée aux canalisations.
- Sacs coupe-vent en ciment sur consoles pour recevoir les eaux pluviales, raccordées sur les canalisations E.C.

A.6 – MACONNERIE ET BETON ARME

- Pose en fond de fouille d'un sous-radier drainant en boulets avec natte filtrante type «Bidim».
- Semelle de fondation en béton armé pour les parties non excavées.
- Radier en béton armé étanche sur lit de béton maigre, surface talochée propre. (épaisseur 30 cm)

SOUS-SOL EN BÉTON

- Murs extérieurs en béton étanché (épaisseur 25 cm), coffré 2 faces. Sur face intérieure restant brute.
- Murs du sous-sol en brique ciment ou béton, suivant l'exigence de l'ingénieur, surface restant brute.

- Saut-de-loup en béton étanche au sous-sol, avec grille caillebotis et grille d'écoulement raccordée aux canalisations E.C.
- Escalier du sous-sol au rez-de-chaussée en béton armé, propre de décoffrage.
- Dalle en béton armé sur sous-sol, surface prête à recevoir une chape.

ÉTANCHÉITÉ SOUS-SOL

Le concept d'étanchéité du sous-sol est sous la responsabilité de la société Permaton wpc GmbH et comprend :

- L'étude du concept d'étanchéité en béton étanche du sous-sol.
- La fourniture et pose des bandes de joints pour raccords radier/murs et reprises de bétonnage.
- La fourniture et pose de collerettes d'étanchéité autour des conduites à travers radier et murs (y compris étanchéité des écarteurs de coffrage).
- Le contrôle sur place de la qualité du béton étanche.
- La garantie de 10 ans sur l'étanchéité du sous-sol (y compris garantie R.C.pour les domages matériels au sous-sol).

REZ ET ÉTAGE

- Escalier du rez-de-chaussée à l'étage en béton armé, propre de décoffrage.
- Murs extérieurs en brique terre-cuite ou béton suivant l'exigence de l'ingénieur
- Murs porteurs intérieurs au rez et à l'étage, en brique terre-cuite 15 cm ou béton, suivant l'exigence de l'ingénieur.
- Dalle sur rez en béton armé, surface prête à recevoir une chape.
- Dalle balcon en béton armé, surface prête à recevoir un carrelage.

B. CHARPENTE - ISOLATION TOITURE - FERBLANTERIE - COUVERTURE

B.1 - CHARPENTE

- Charpente traditionnelle par chevrons traités antiparasite, exécution en

- sapin, faces visibles rabotées. Pannes et faîte en bois lamellé-collé.
- Lambris sapin rainés crétés, rabotés 1 face, peints, pour les avant toits en berceaux (horizontaux).
- Lambrissage intérieur sous chevrons en sapin du nord profil canada vernis naturel ou lasuré blanc.

B.2 - ISOLATION THERMIQUE EN TOITURE

- Isolation thermique entre chevrons minimum 140 mm (laine minérale) et pare-vapeur avec joints scotchés.

B.3 - FERBLANTERIE

- Ferblanterie en zinc, soit chéneaux, crochets, naissances ainsi que garnitures de ventilation.
- Barres à neige.

B.4 - COUVERTURE

- Sous couverture étanche à l'eau et perméable à la vapeur, type «Tyvek» ou similaire.
- Lattage 27/40 mm et contre-lattage sapin 40/50 mm.
- Couverture tuiles mécaniques en terre-cuite, selon choix de l'architecte (en accord avec la commune).

C. MENUISERIES INTERIEURES ET EXTERIEURES - VITRERIE - STORES

C.1 - MENUISERIES INTERIEURES

- Portes de communication sur cadre faux cadre et embrasure pour les portes du rez-de-chaussée et de l'étage. Porte 1 vantail selon dimensions de passage figurant sur les plans, panneau mi-lourd, surface peinte, posés sur fiches, poignées et serrure.
- Armoires dans le hall du rez et de l'étage, selon plans, préfabriquées, séparations éventuelles, rayons ou penderie, panneaux de portes planes à

peindre. Armoires dans les chambres à la charge du M.O.

- Escalier du rez à l'étage, marches en bois collées sur escalier béton.

C.2 - MENUISERIES EXTERIEURES

- Fenêtres et portes-fenêtres en PVC/Aluminium, PVC blanc à l'intérieur, aluminium (couleur) à l'extérieur (couleur au choix de l'architecte), selon dimensions figurant sur les plans, y compris cadres, tous ferments, espace-goulettes entaillées en alu éloxé. Toutes les fenêtres avec système oscillo-battant
- Tablettes de fenêtres et seuils de portes et portes-fenêtres en fibrociment.
- Porte d'entrée type «mi-lourde», face extérieure peinte, y compris tous ferments, système tribloc, serrure type Kaba avec 5 clés. (exécution selon choix de l'architecte)

C.3 - VITRERIE

- Pour toutes les menuiseries extérieures, verres isolants (valeur K=1.1 W/m2k).

C.4 – STORES

- Stores en paquets, lamelles en aluminium thermolaqué de 90 mm, teinte selon choix de l'architecte, commande manuelle à tringle (commande électrique en option).

D. REVETEMENTS ET ENDUITS

D.1 - REVETEMENT DE SOLS

CHAPES

- Sous-sol : cave et disponibles
- Sous-sol : hall et buanderie

Radier taloché frais sur frais.
Chape ciment, épaisseur 7 cm
sur isolation de 2 x 2 cm et

carton bitumé sur le radier.
(chape en pente vers la grille pour la buanderie)
Chape ciment, épaisseur 7 cm sur isolation de 2 x 2 cm.

- Rez-de-chaussée et étage :

REVÊTEMENT DE SOL

- Carrelages: pour la fourniture de carrelages au rez et au sous-sol (hall et buanderie) ainsi que les faïences dans les sanitaires et l'entre-meuble de la cuisine :

fr. 50.-- m²,

prix exposé chez le fournisseur choisi par l'entreprise général.

- Plinthes en carrelage.

- Parquet: pour la fourniture et la pose des revêtements de sol dans les chambres et le hall à l'étage, y compris plinthes en bois:

fr. 110.-- / m²,

rendu posé par l'entreprise choisie par l'entreprise générale.

D.2 - PLATRERIE ET ENDUITS

- Cloisons au rez-de-chaussée et aux étages en plaques de plâtre de 8 cm (type Alba).

- Plafonds et murs en maçonnerie et béton armé, au rez-de-chaussée, à l'étage et dans la hall du sous-sol, enduit au plâtre prêt à recevoir les finitions.

D.3 - FINITIONS INTERIEURES

- Application sur les murs du rez et des étages d'un rustic type «Marmoran» blanc (y compris hall sous-sol).

- Application sur les plafonds du rez et le hall du sous-sol d'une peinture satinée sur enduisage en plâtre.

D.4 - FINITIONS EXTERIEURES

- Crépi de type «Marmoran» de 2 mm, sur isolation périphérique en polystyrène.



tyrène 120 mm.

- Peinture couvrante sur les avant-toits.
- Parties de façades en bois ou en pierre selon choix de l'architecte.

D.5 – BALCONS

- Etanchéité sablée sur surface balcon, prête à recevoir un carrelage.
- Carrelage sur le balcon (budget fourniture : Fr. 50.--/m²).
- Barrières des balcons selon le choix de l'architecte et selon prescriptions de la commune.

E. INSTALLATION CHAUFFAGE - ELECTRICITE

E.1 - INSTALLATION DE CHAUFFAGE ET EAU CHAUDE

- Production de chaleur et d'eau chaude par chaudière à gaz à condensation avec régulation en fonction des conditions atmosphériques (type Buderus ou similaire).
- Distribution de chaleur par chauffage au sol à basse température. Chauffage au sol prévu pour le hall du sous-sol, le rez et l'étage.
- Production d'eau chaude par chauffe-eau de 300 ltres, combiné avec la chaudière à gaz.
- 1 sonde extérieure avec régulation automatique du chauffage (thermostats d'ambiance en option).
- Cheminée de gaz par un tube coaxial pour l'évacuation des gaz brûlés et prise d'air frais.

E.2 - ELECTRICITE

- Alimentation générale depuis le coffret S.I. en façade du garage jusqu'au tableau de distribution avec coupe- circuit et comptages.
- Tableau de comptage et distribution avec coupe-circuits et tableaux divisionnaires.
- Mise à terre équipotentielle avec montage compteurs d'eau et de gaz.
- Pose comptage à distance d'eau et de gaz.
- Alimentation chaudière et pose sonde extérieure.

- Alimentation aux appareils électroménagers des cuisines en 220 V et 380 V.
- Alimentation pour colonne de lavage dans buanderie.
- Installation TV avec raccordement téléréseau, 2 prises de télévisions raccordées.
- Installation du téléphone, 2 prises de télévisions raccordées (installation ISDN en option).
- Interrupteurs, prises, points lumineux, selon les plans annexés au contrat.

F. INSTALLATIONS SANITAIRES ET AGENCEMENT CUISINE

F.1 - INSTALLATIONS SANITAIRES

- Alimentation à la nourrice depuis l'introduction des SI.
- Nourrice avec réducteur, comptage, 1 départ haute pression, 1 départ basse pression et 1 départ eau chaude.
- Alimentation eau froide en acier galvanisé haute pression pour extérieur avec 2 points d'arrosage en façade avec robinetteries et purgeurs.
- Alimentation en eau froide et eau chaude en Sanipex aux appareils.
- Écoulement en Geberit avec raccordement aux appareils, colonnes de chute en fonte ou en Geberit silent.
- Alimentation pour colonne de lavage dans la buanderie.
- Choix de base appareils sanitaires (blancs)
 - 1 bac à laver ROMAY Classic avec batterie murale SILOR dans la buanderie.
 - 3 WC muraux GALLERY UP avec plaque de fermeture SAMBA et siège GALLERY.
 - 2 lavabos GALLERY 55x46 cm avec mélangeur monobloc MILOR et miroir.
 - 2 lavabos doubles GALLERY 135x52 cm avec 2 mélangeurs monobloc MILOR et armoire de toilette SCHNEIDER Flexline FLS 120 cm.
 - 2 receveurs de douche SANIDOUCHÉ 90x90x15 cm avec mélangeur de douche MILOR chromé, glissière de douche KWC 110 cm et paroi de douche DUSCHOSMART h : 185 cm.
 - 1 baignoire KALDEWEI Saniform 180/80 cm avec mélangeur de

bain MILOR et glissière de douche SIMILOR KUGLER.

- Accessoires RONDO chromés : 3 porte-papier, 4 porte-savon, 4 porte-verre, 3 porte-savon à barrettes et 3 barres à linge 80 cm.

F.2 - AGENCEMENT CUISINE

- Aménagement de la cuisine selon plans arrêtés entre le maître de l'ouvrage et le cuisiniste, y compris fourniture, pose et raccordement de tous les appareils électroménagers selon normes du constructeur.

- Somme allouée fourniture et pose:

fr. 25'000.— TTC

chez le fournisseur choisi par l'entreprise générale.

G. VENTILATION MECANIQUE

- Ventilation de la cuisine par hotte, sur plan de cuisson, avec sortie en façade.
- Ventilation de la buanderie par fenêtre en saut-de-loup.
- Ventilation naturelle pour les salles d'eau avec fenêtre.

H. CHEMINEE DE SALON

- Fourniture et pose d'une cheminée de salon, y compris foyer, raccordement sur le canal de cheminée en inox isolé (diamètre 250 mm) et prise d'air frais.

- Somme allouée fourniture et pose :

fr. 12'000.-- TTC

chez le fournisseur choisi par l'entreprise générale.

contrat.

J. DIVERS

- Boîte aux lettres, modèle agréé par les P.T.T., selon choix de l'architecte.
- Nettoyage de la villa par une entreprise spécialisée avant la remise des clés.

K. TRAVAUX NON COMPRIS

- Lustrerie (spots, luminaires, etc...).
- Frais de notaire, droits de mutation, cédules hypothécaires et frais bancaires, comme stipulé dans le contrat d'entreprise générale.
- Barbecue et son canal de cheminée

I. AMENAGEMENTS EXTERIEURS

- Aménagements extérieurs selon plan établi par l'architecte et annexé au

LISTE DE PRIX

A

VILLA

SURFACE BRUTE
AU SOL

SURFACE TERRAIN

PRIX

D1

118.80 m²

1'227 m²

1'590'000.00

D2

124.25 m²

971 m²

1'590'000.00

D3

118.80 m²

949 m²

1'590'000.00

D4

124.25 m²

976 m²

1'590'000.00

D5

118.80 m²

879 m²

1'590'000.00

1
—
5

B

DESCRIPTIF GÉNÉRAL DES TRAVAUX

C