


Lausanne, le 14 janvier 2005

Ing.-géomètre officiel

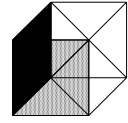

BUREAU
BRODARD &
BILLIAERT SA

Rue de Lausanne 24
1110 MORGES
Tél. 021 / 804.85.40
Fax. 021 / 801.03.18

CONSTRUCTION D'UNE VILLA INDIVIDUELLE A EPALINGES

PLAN : ENQUETE

PROPRIETAIRE : Mme. FROLICHER MARIE-CLAUDE

COMMUNE : EPALINGES PARCELLE : No. 619

FACADE : O U E S T

DESSIN : AM **07**


ECHELLE : 1 / 100

DATE : 20 - 04 - 05

PROPRIETAIRE :


PROMIS VENDU :

ARCHITECTE :

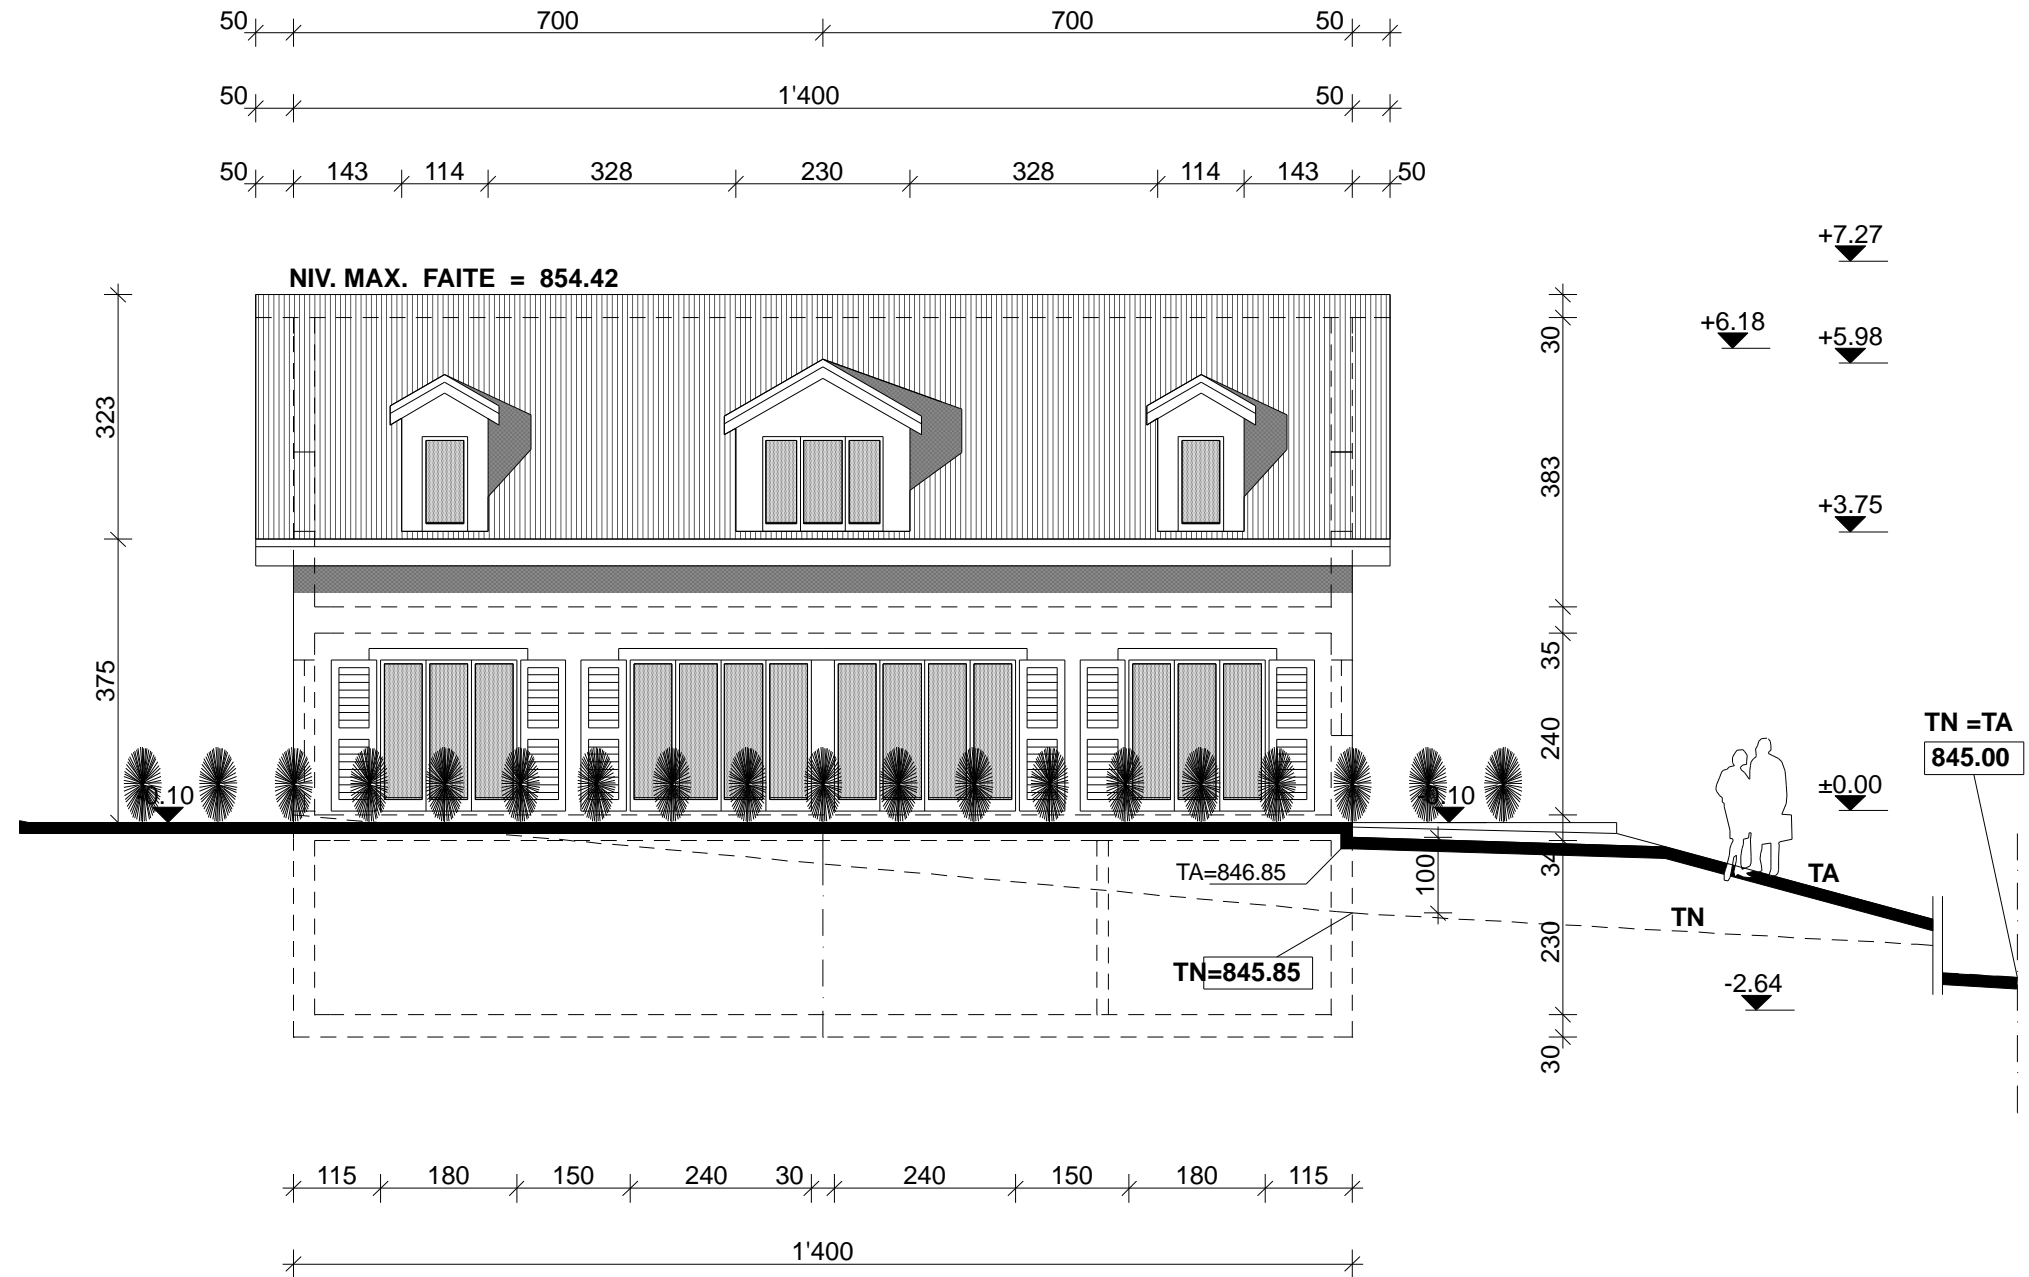

FACADE OUEST

ECHELLE : 1 / 100

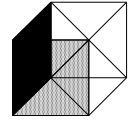

BUREAU
BRODARD &
BILLIAERT SA

Rue de Lausanne 24
1110 MORGES
Tél. 021 / 804.85.40
Fax. 021 / 801.03.18

CONSTRUCTION D'UNE VILLA INDIVIDUELLE A EPALINGES

PLAN : ENQUETE

PROPRIETAIRE : Mme. FROLICHER MARIE-CLAUDE

COMMUNE : EPALINGES PARCELLE : No. 619

FACADE : S U D

DESSIN : AM

05


ECHELLE : 1 / 100

DATE : 20 - 04 - 05

PROPRIETAIRE :


PROMIS VENDU :

ARCHITECTE :

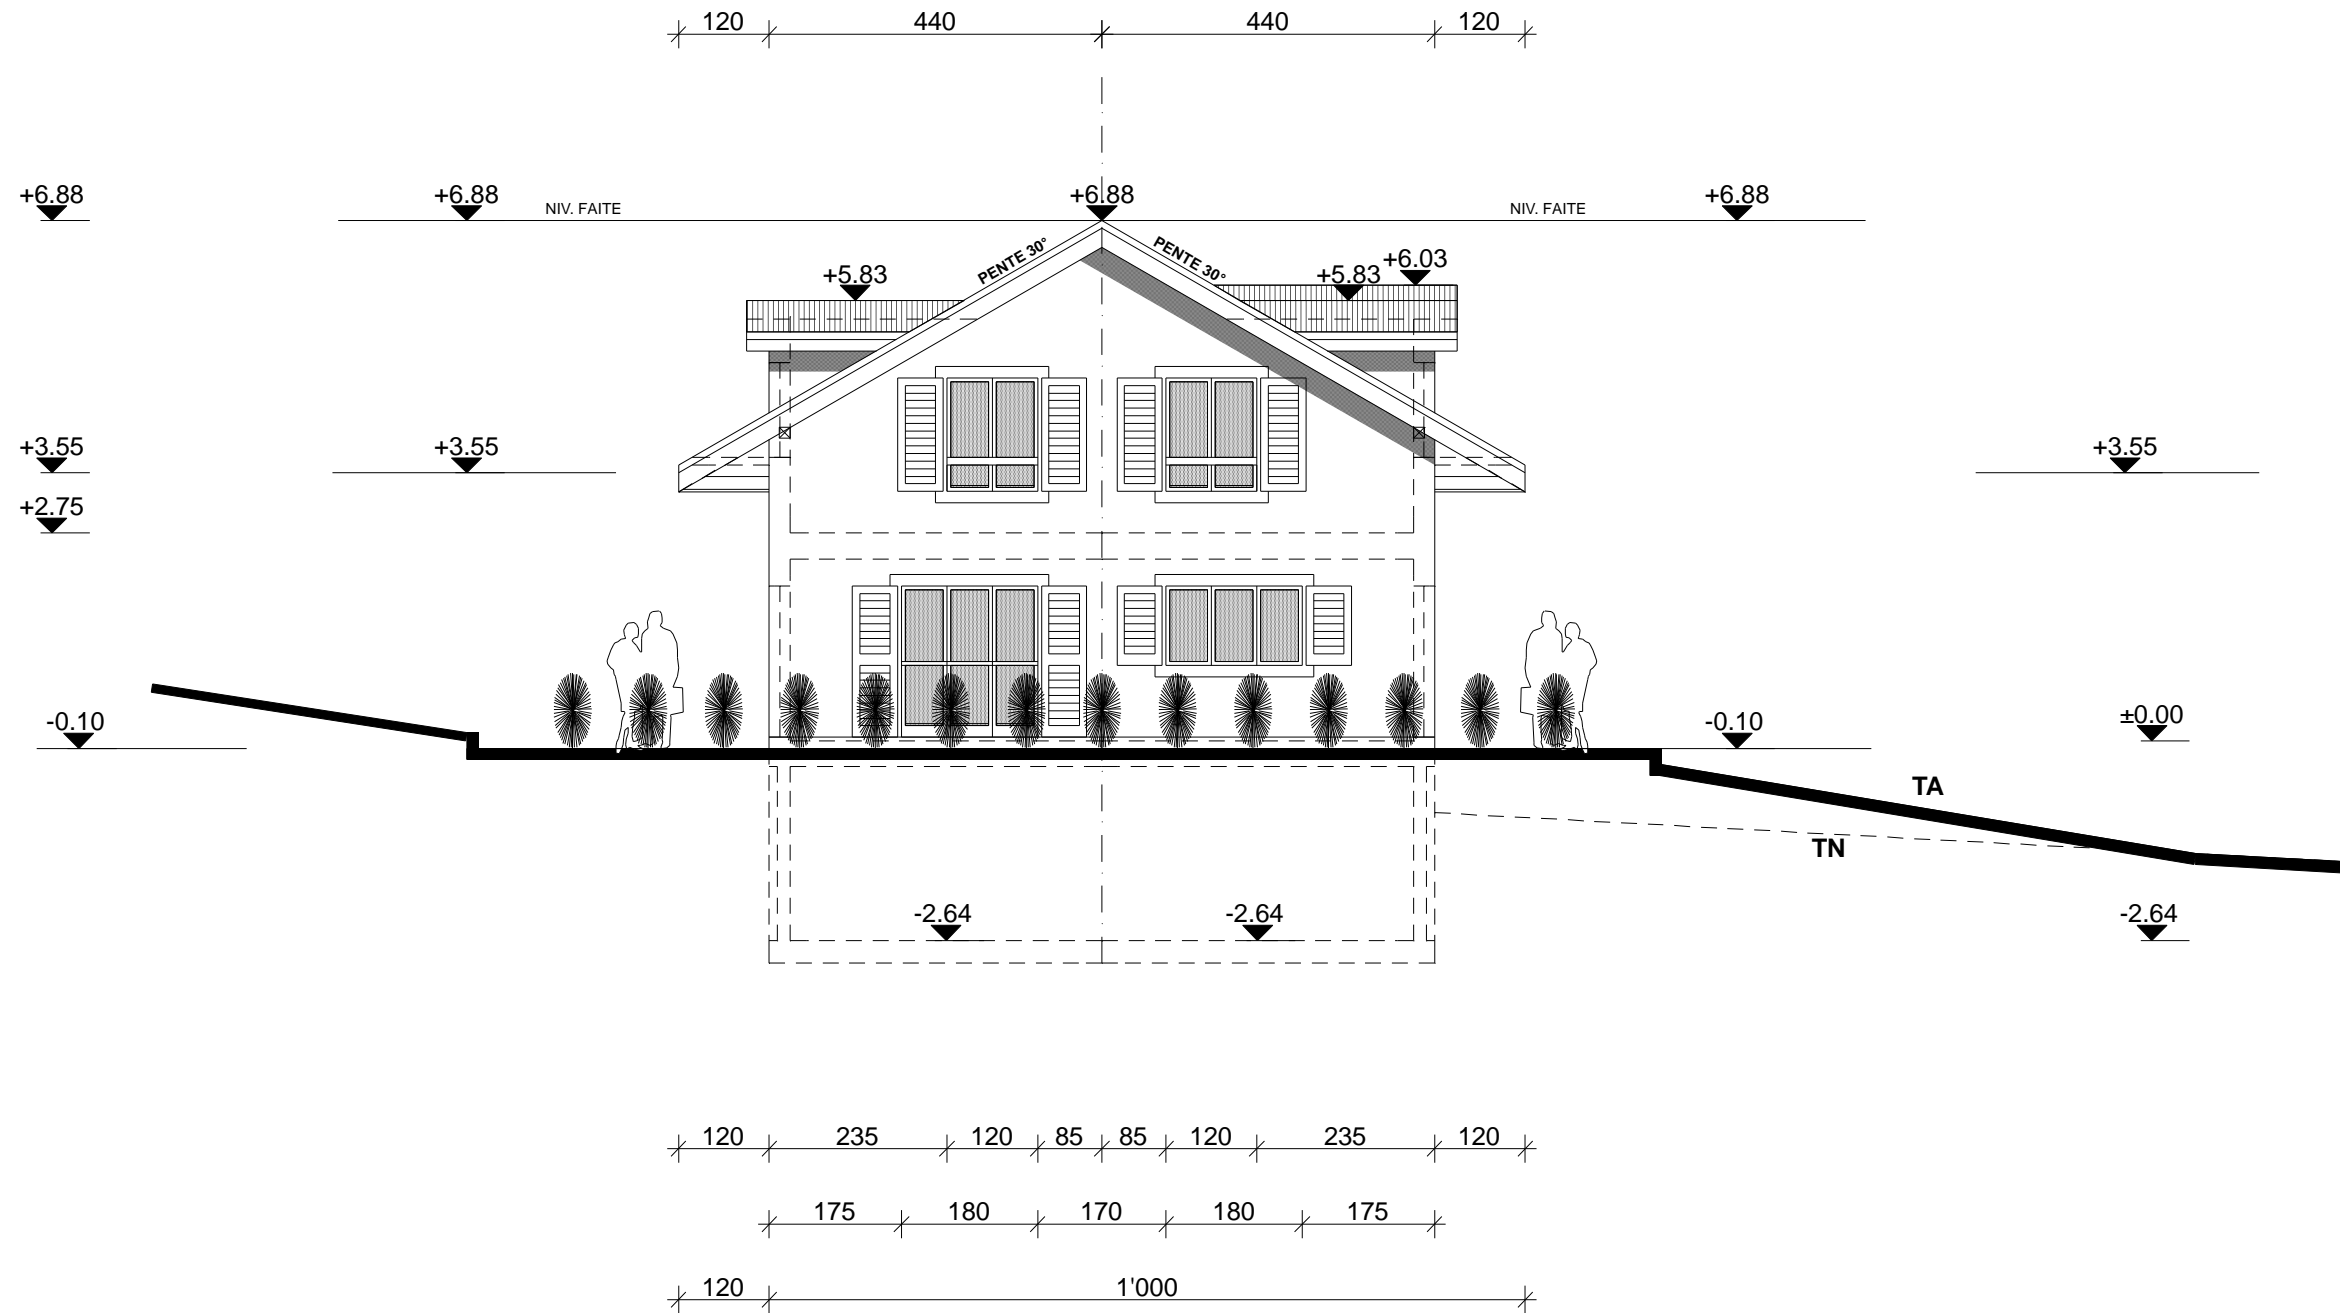

FACADE SUD

ECHELLE : 1 / 100

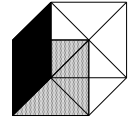

BUREAU
BRODARD &
BILLIAERT SA

Rue de Lausanne 24
1110 MORGES
Tél. 021 / 804.85.40
Fax. 021 / 801.03.18

CONSTRUCTION D'UNE VILLA INDIVIDUELLE A EPALINGES

PLAN : ENQUETE

PROPRIETAIRE : Mme. FROLICHER MARIE-CLAUDE

COMMUNE : EPALINGES PARCELLE : No. 619

FACADE : N O R D

DESSIN : AM

06


ECHELLE : 1 / 100


DATE : 20 - 04 - 05

PROPRIETAIRE :

PROMIS VENDU :

ARCHITECTE :

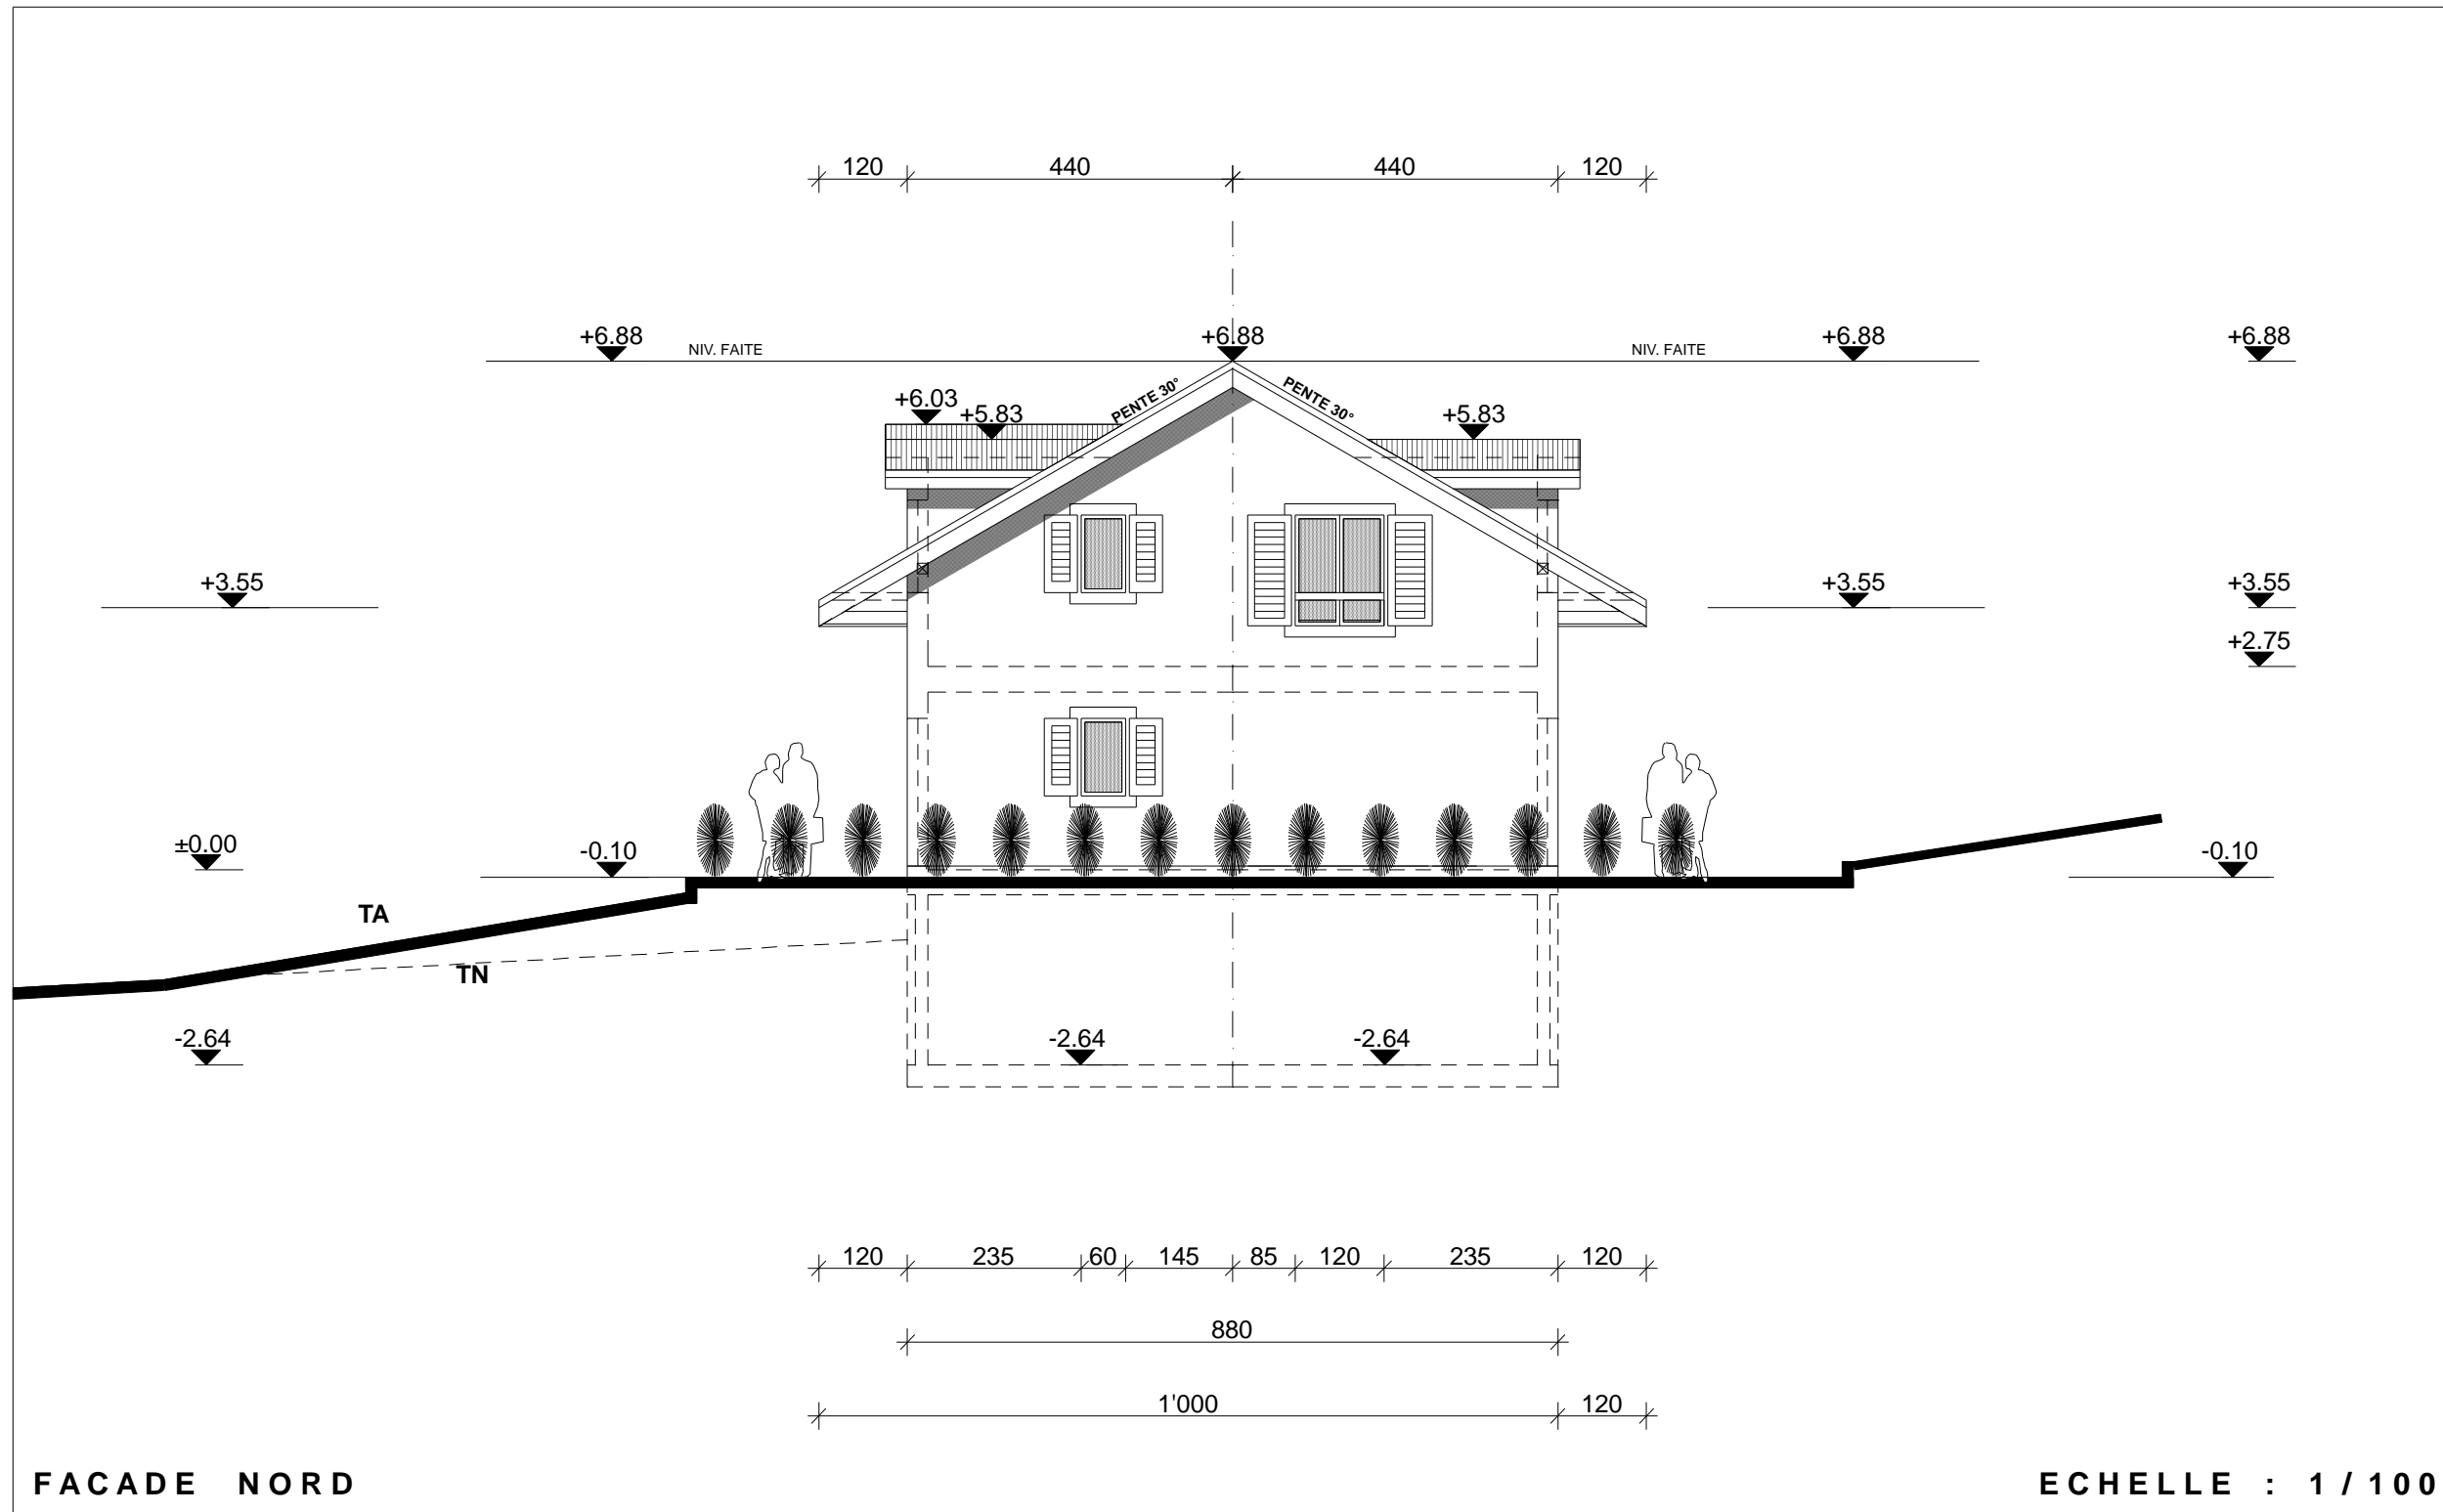

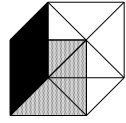

BUREAU
BRODARD &
BILLIAERT SA

Rue de Lausanne 24
1110 MORGES
Tél. 021 / 804.85.40
Fax. 021 / 801.03.18

CONSTRUCTION D'UNE VILLA INDIVIDUELLE A EPALINGES

PLAN : ENQUETE

PROPRIETAIRE : Mme. FROLICHER MARIE-CLAUDE

COMMUNE : EPALINGES PARCELLE : No. 619

PLAN : R E Z

DESSIN : AM **02**



EHELLE : 1 / 100

DATE : 20 - 04 - 05

PROPRIETAIRE :

PROMIS VENDU :

ARCHITECTE :

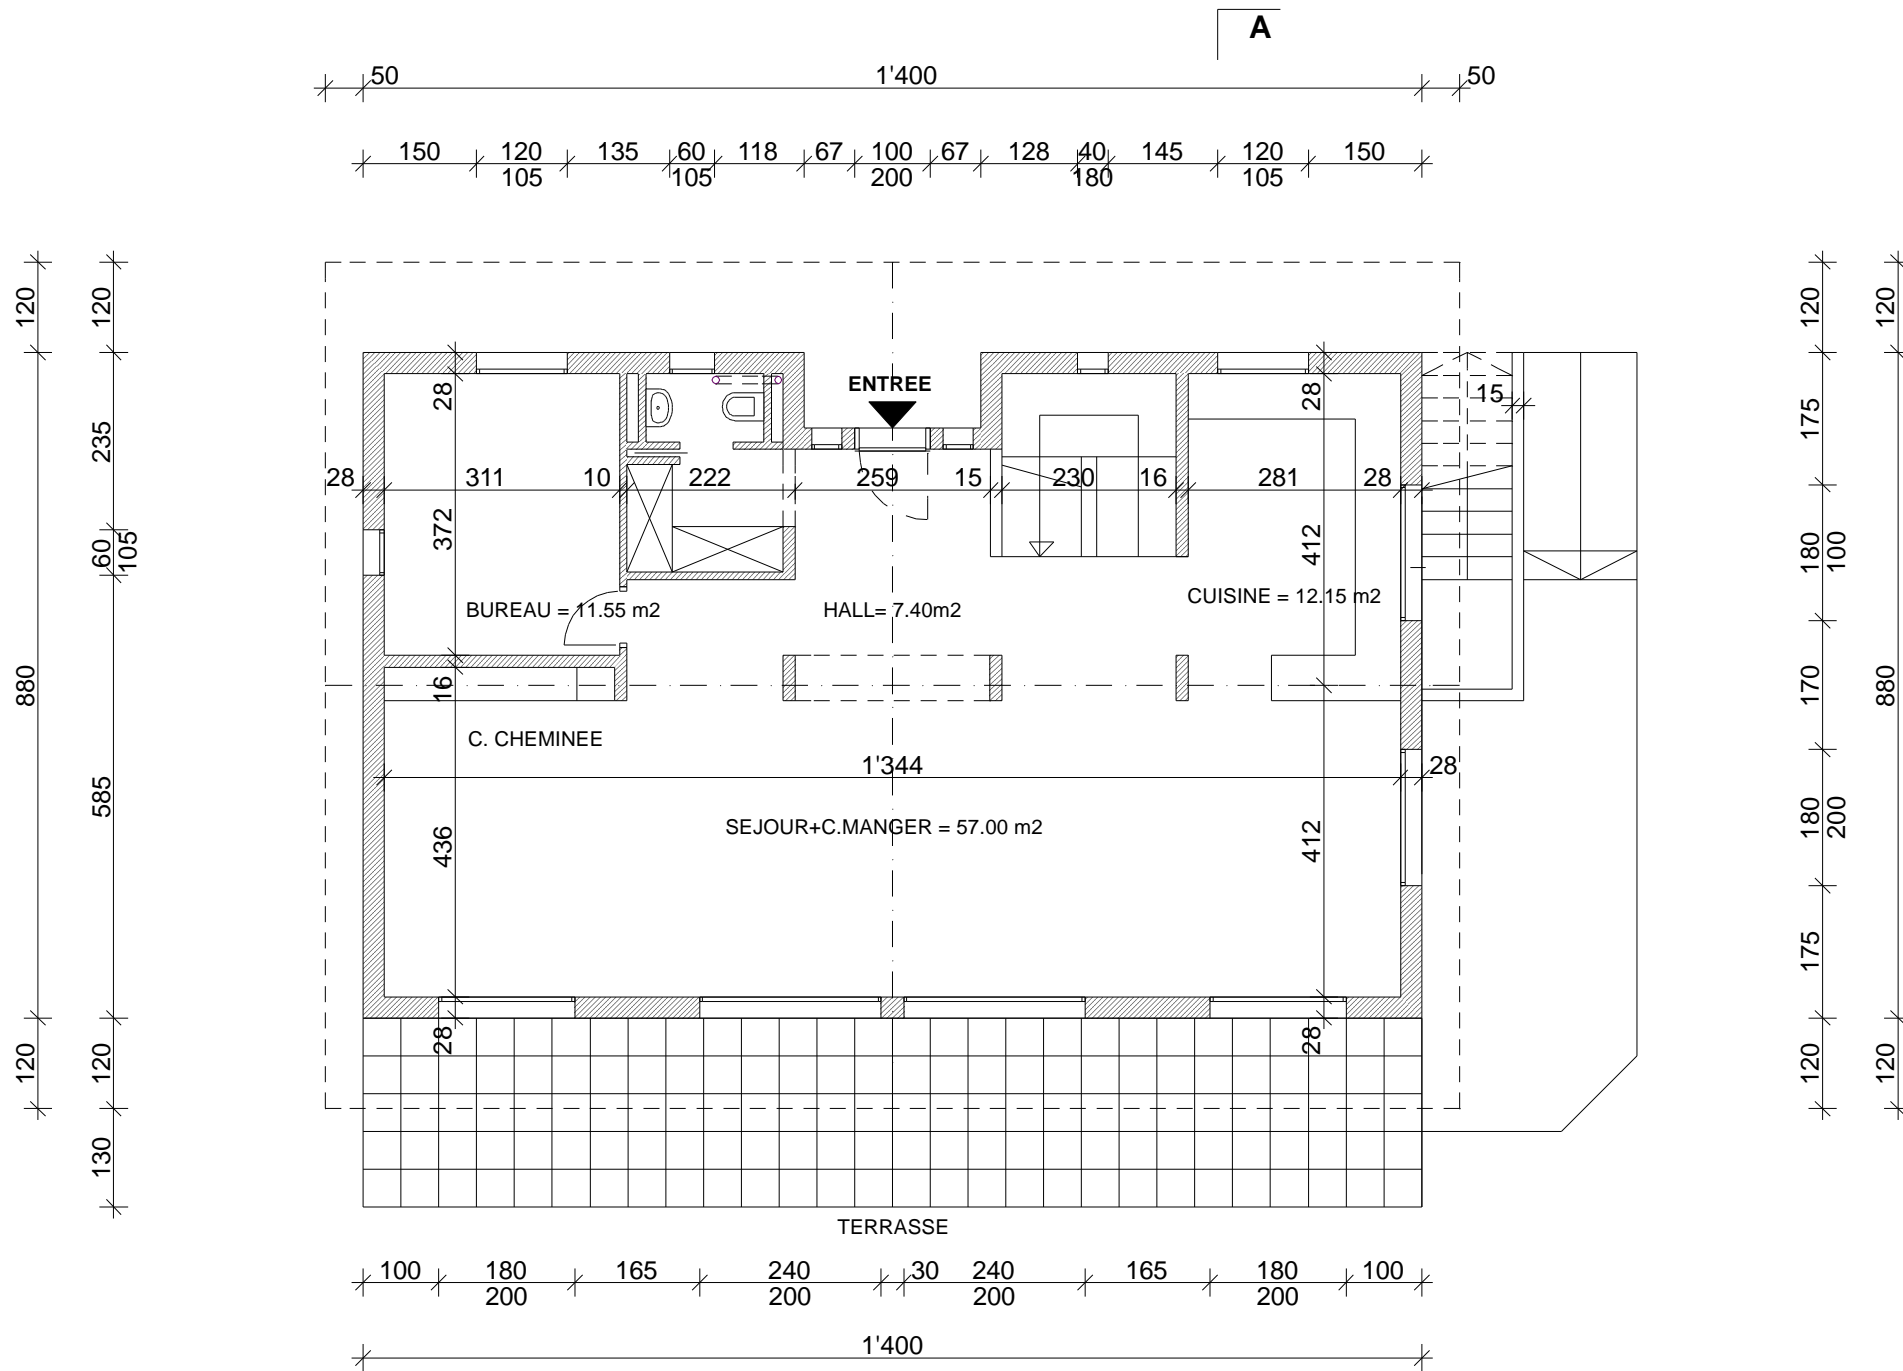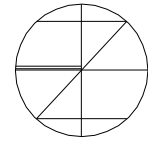


PLAN R E Z -

SURFACE AU SOL REZ = 120.86 m²

A

EHELLE : 1 / 100

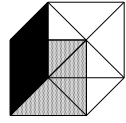

BUREAU
BRODARD &
BILLIAERT SA

Rue de Lausanne 24
1110 MORGES
Tél. 021 / 804.85.40
Fax. 021 / 801.03.18

CONSTRUCTION D'UNE VILLA INDIVIDUELLE A EPALINGES

PLAN : ENQUETE

PROPRIETAIRE : Mme. FROLICHER MARIE-CLAUDE

COMMUNE : EPALINGES PARCELLE : No. 619

PLAN : ETAGE

DESSIN : AM **03**



EHELLE : 1 / 100

DATE : 20 - 04 - 05

PROPRIETAIRE :

PROMIS VENDU :


ARCHITECTE :

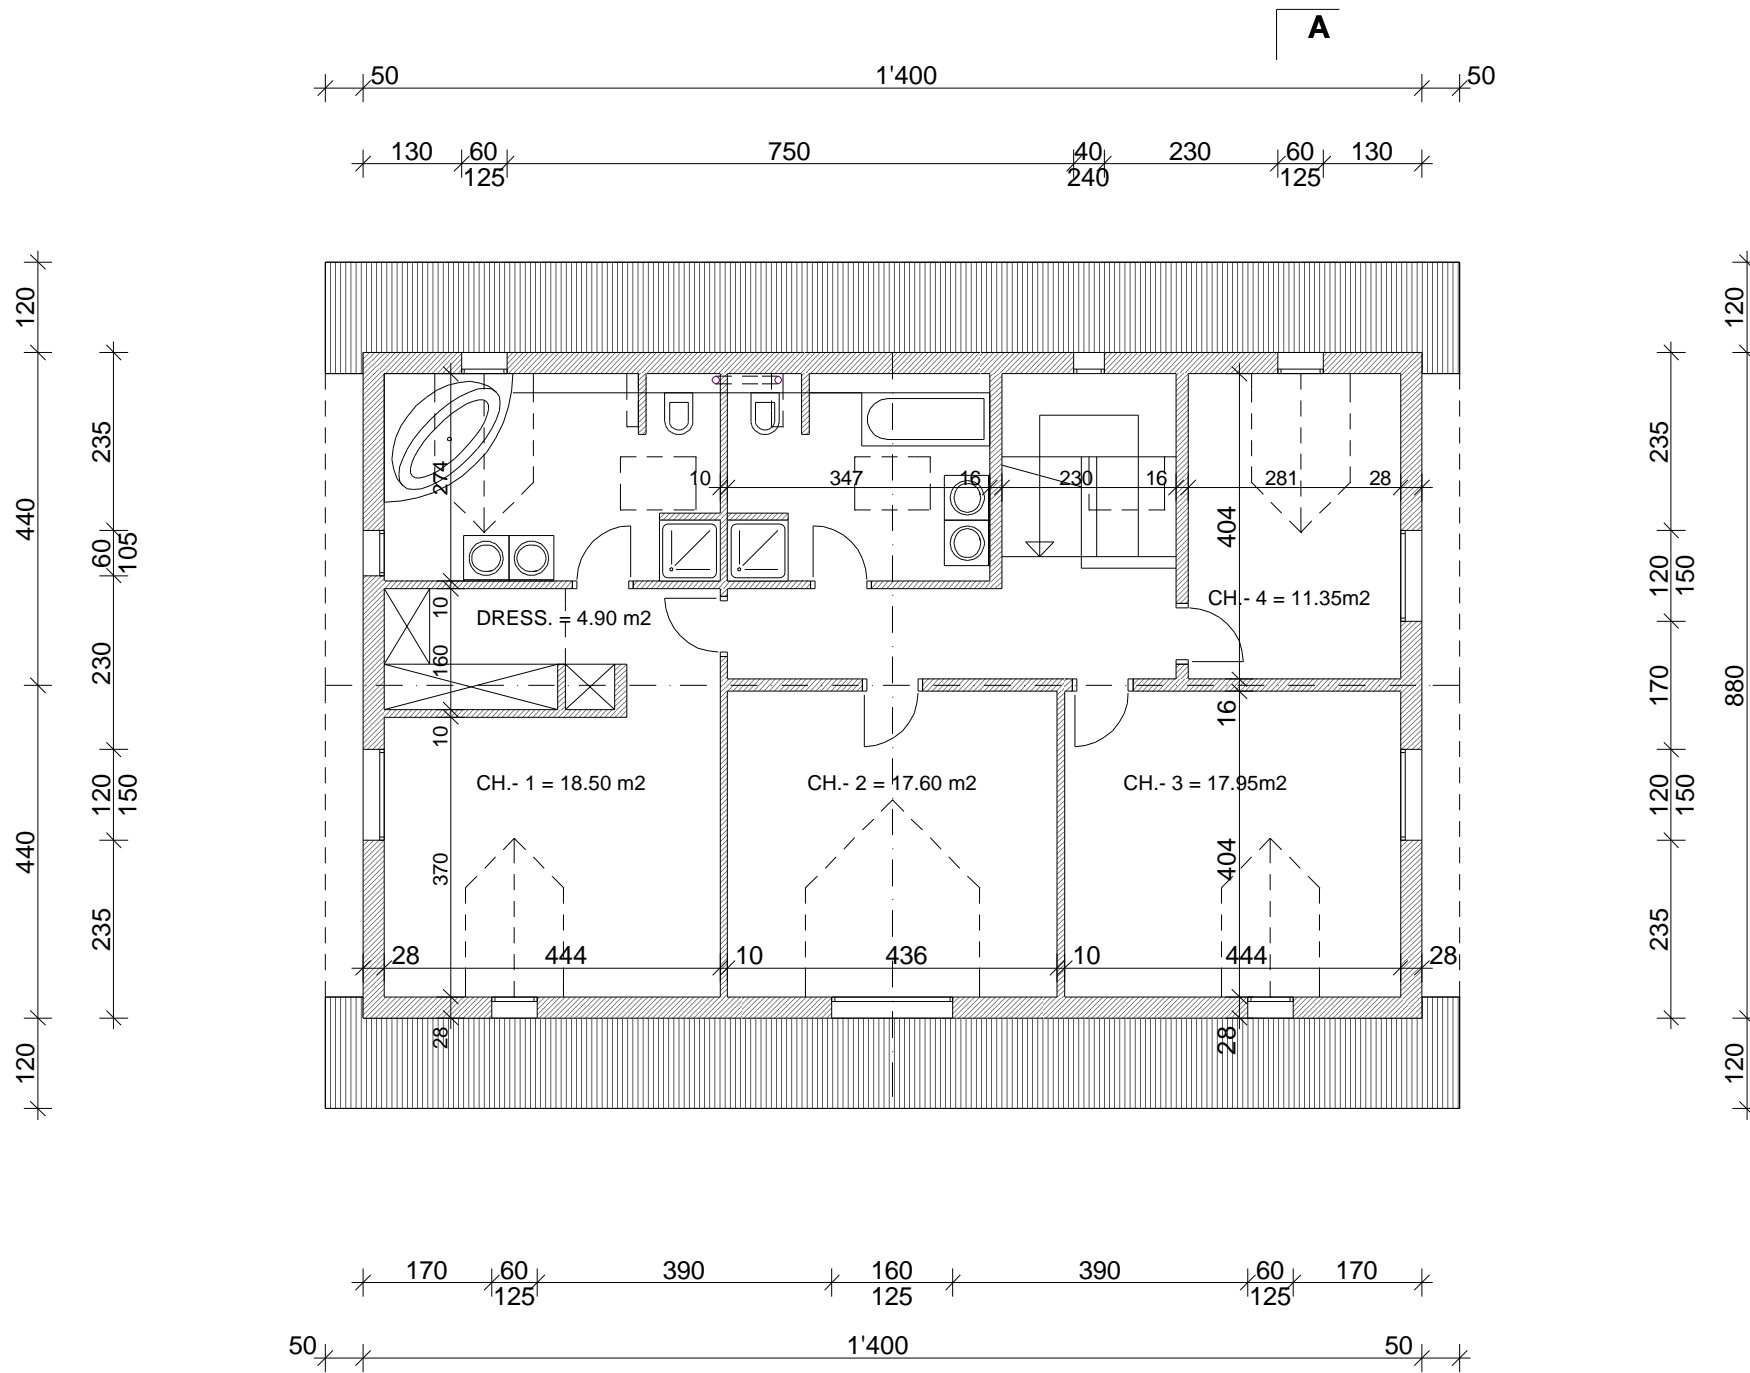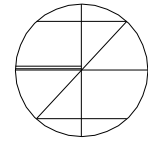

PLAN ETAGE

SURFACE A L'ETAGE = 123.20 m²

EHELLE : 1 / 100

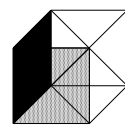

BUREAU
BRODARD &
BILLIAERT SA

Rue de Lausanne 24
1110 MORGES
Tél. 021 / 804.85.40
Fax. 021 / 801.03.18

CONSTRUCTION D'UNE VILLA INDIVIDUELLE A EPALINGES

PLAN : ENQUETE

PROPRIETAIRE : Mme. FROLICHER MARIE-CLAUDE

COMMUNE : EPALINGES PARCELLE : No. 619

PLAN : SOUS - SOL

DESSIN : AM **01**



ECHELLE : 1 / 100

DATE : 20 - 04 - 05

PROPRIETAIRE :

PROMIS VENDU :

ARCHITECTE :

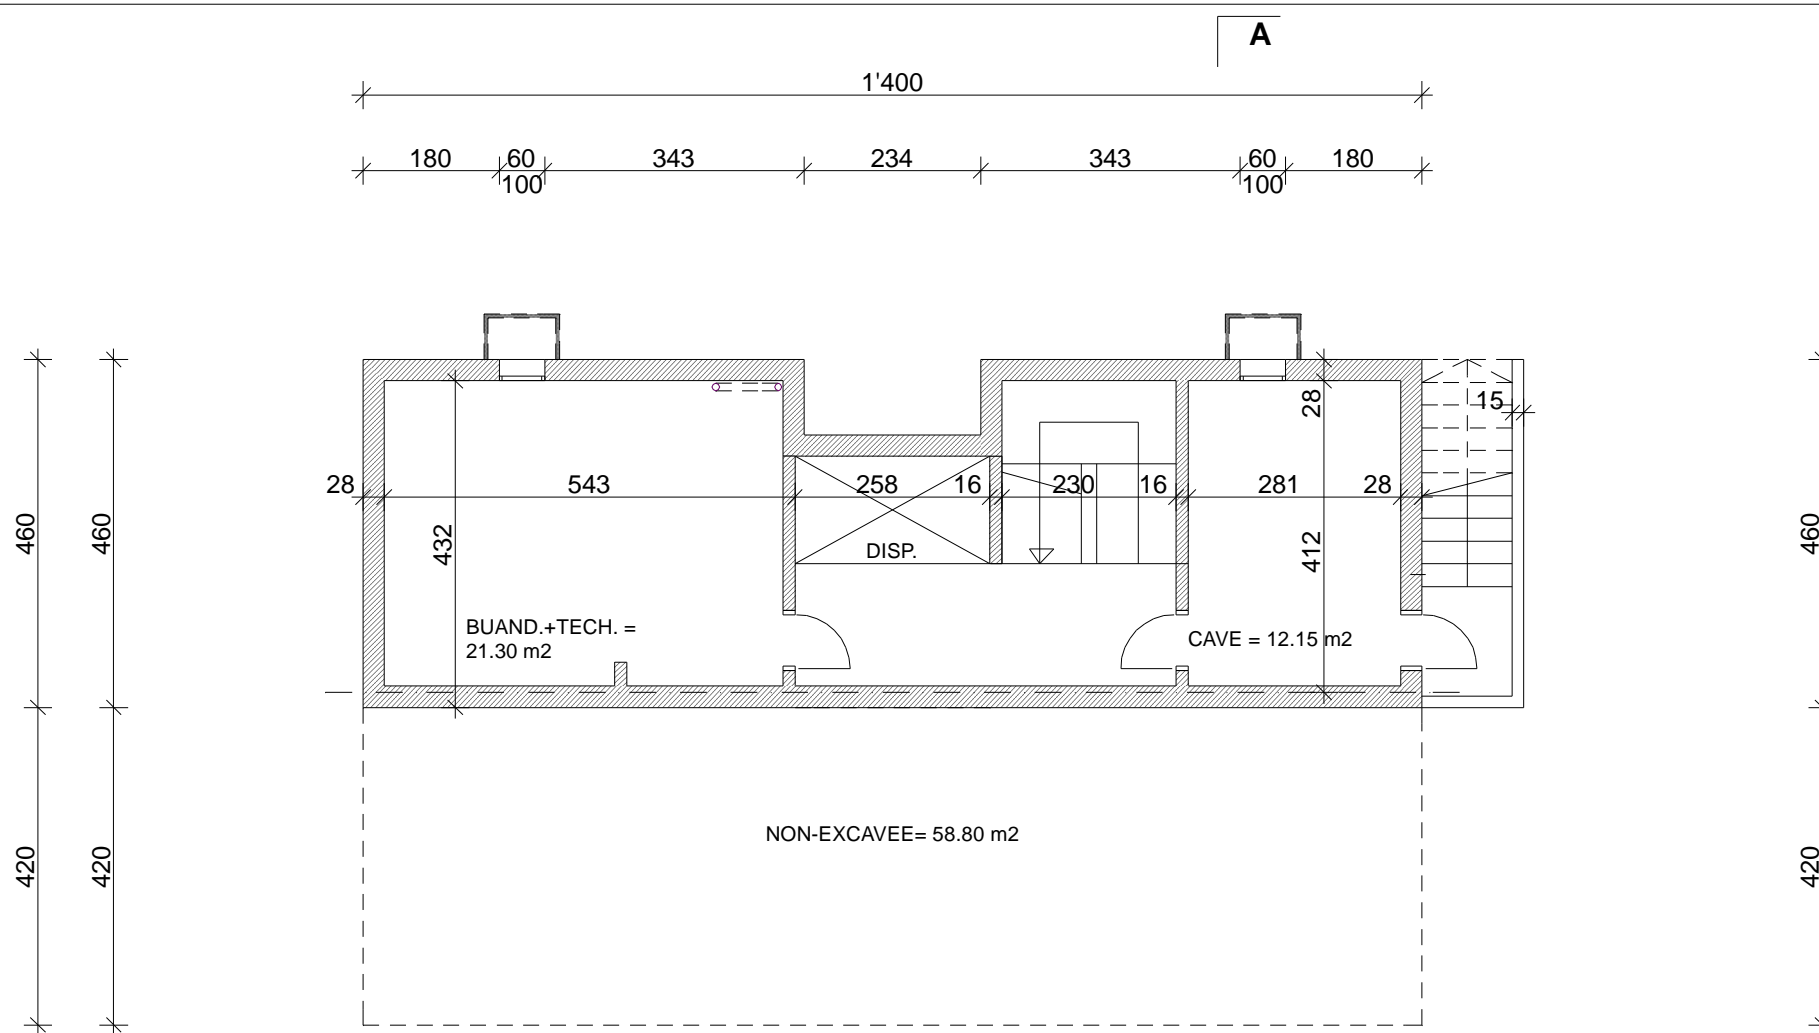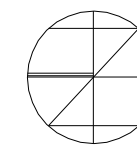


PLAN SOUS - SOL

SURFACE SOUS - SOL = 62.06 m2

A

ECHELLE : 1 / 100

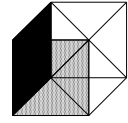

BUREAU
BRODARD &
BILLIAERT SA

Rue de Lausanne 24
1110 MORGES
Tél. 021 / 804.85.40
Fax. 021 / 801.03.18

CONSTRUCTION D'UNE VILLA INDIVIDUELLE A EPALINGES

PLAN : ENQUETE

PROPRIETAIRE : Mme. FROLICHER MARIE-CLAUDE

COMMUNE : EPALINGES PARCELLE : No. 619

COUPE : A - A

DESSIN : AM

04


ECHELLE : 1 / 100

DATE : 20 - 04 - 05

PROPRIETAIRE :

PROMIS VENDU :

ARCHITECTE :

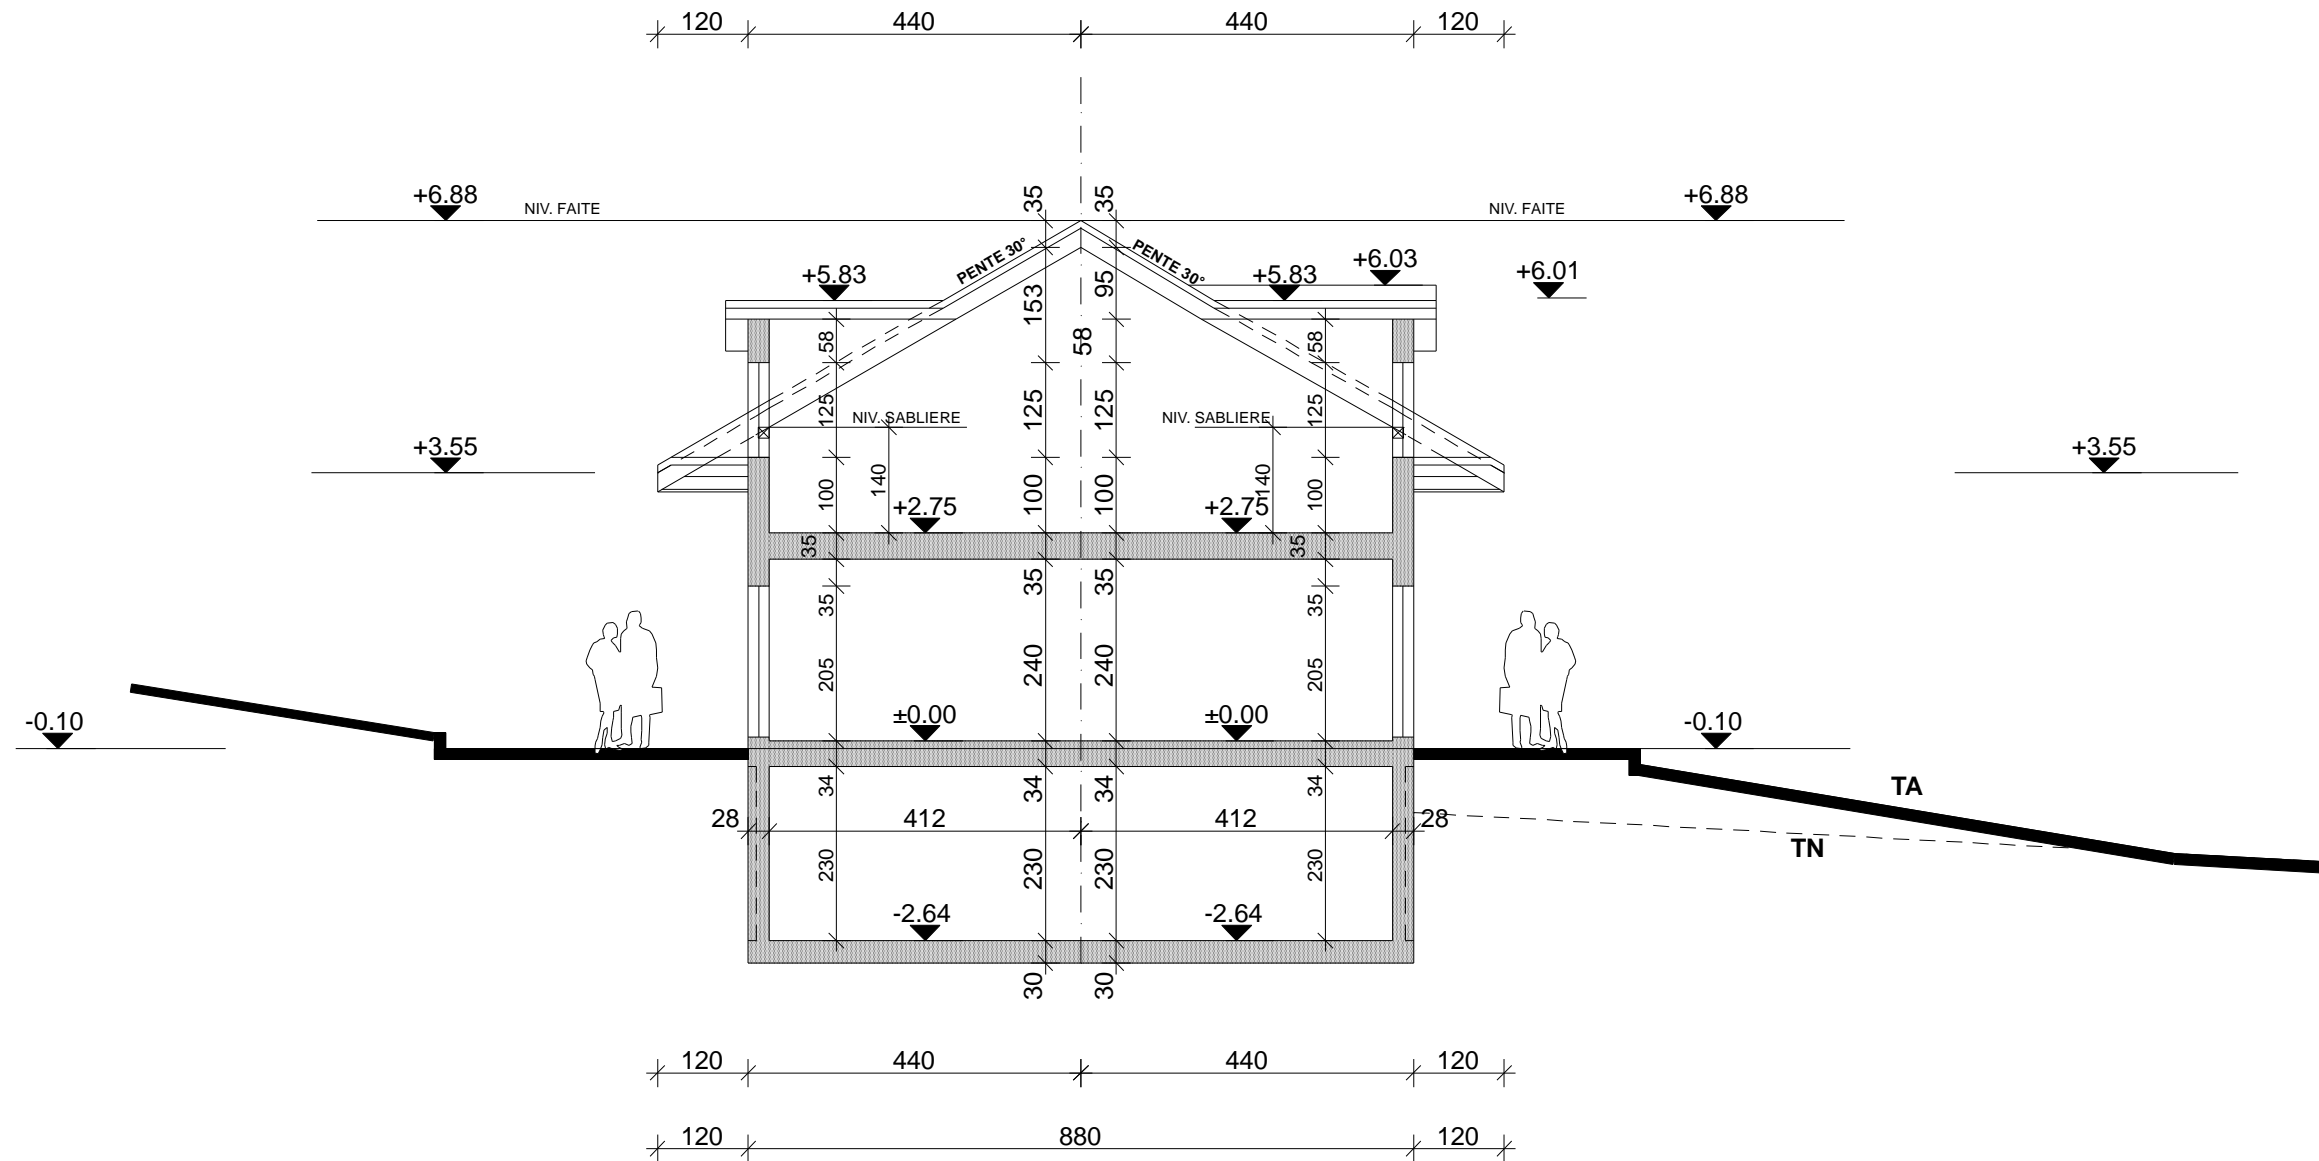

NIV. FINI REZ	0.00	= 847.15
NIV. MAX. FAITE		= 854.42
NIV. MAX. CORNICHE		= 850.90

COUPE - A - A

ECHELLE : 1 / 100